

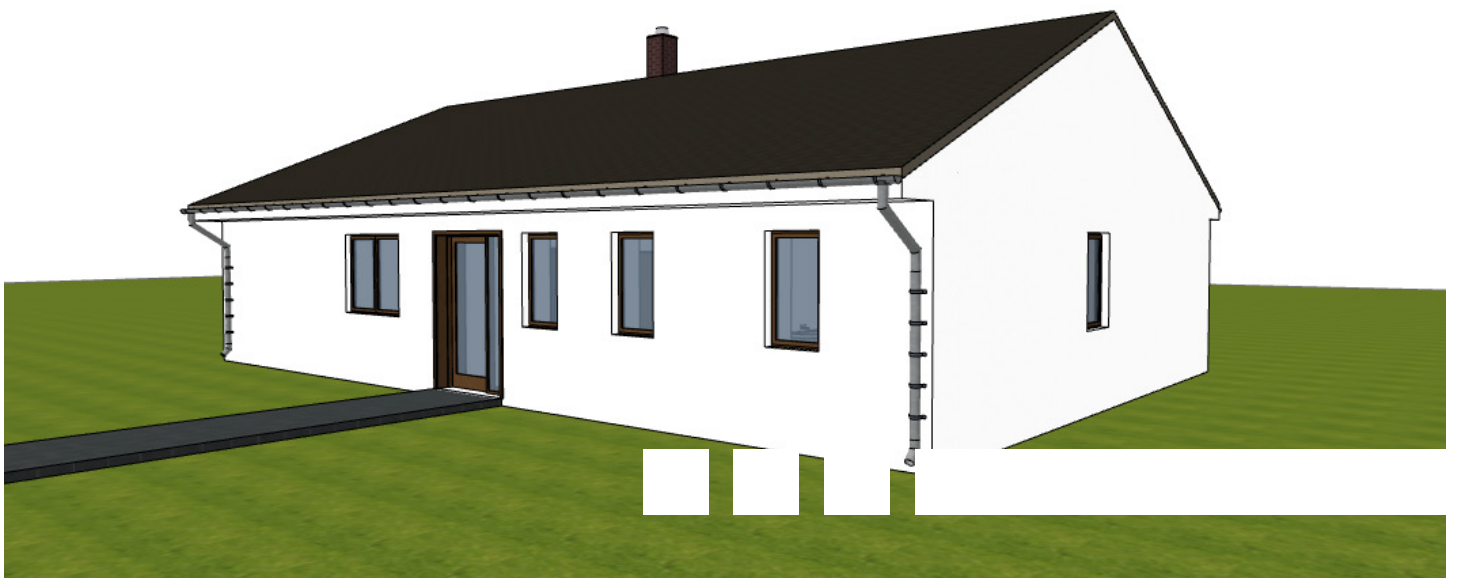
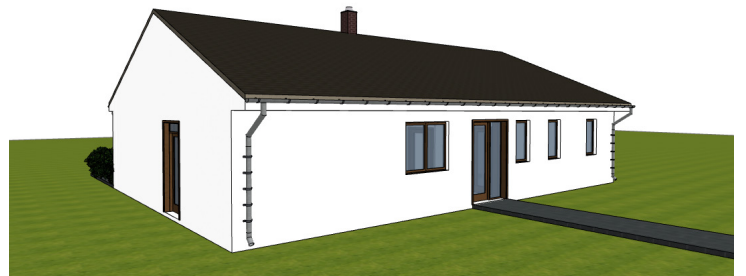



tým pro vaši stavbu
**Smart
stavby**

Bungalov Bene 117

www.smartstavby.cz

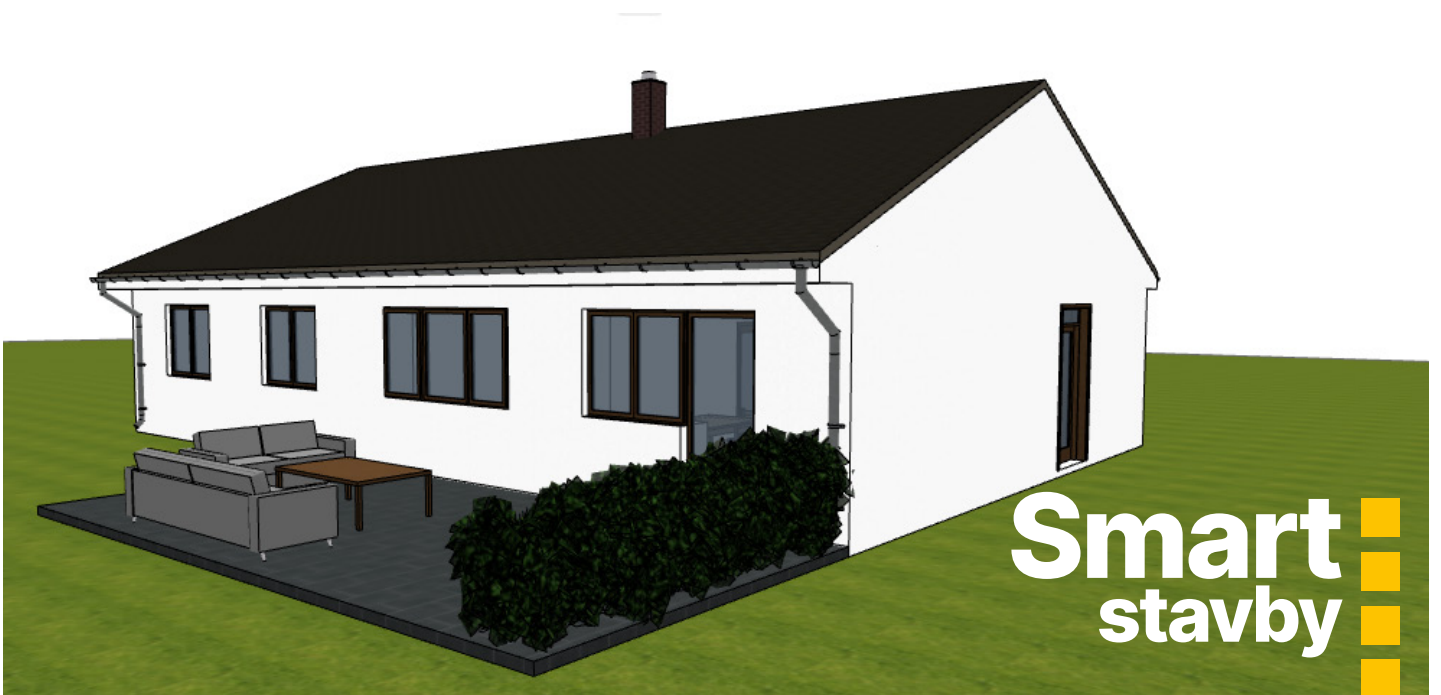

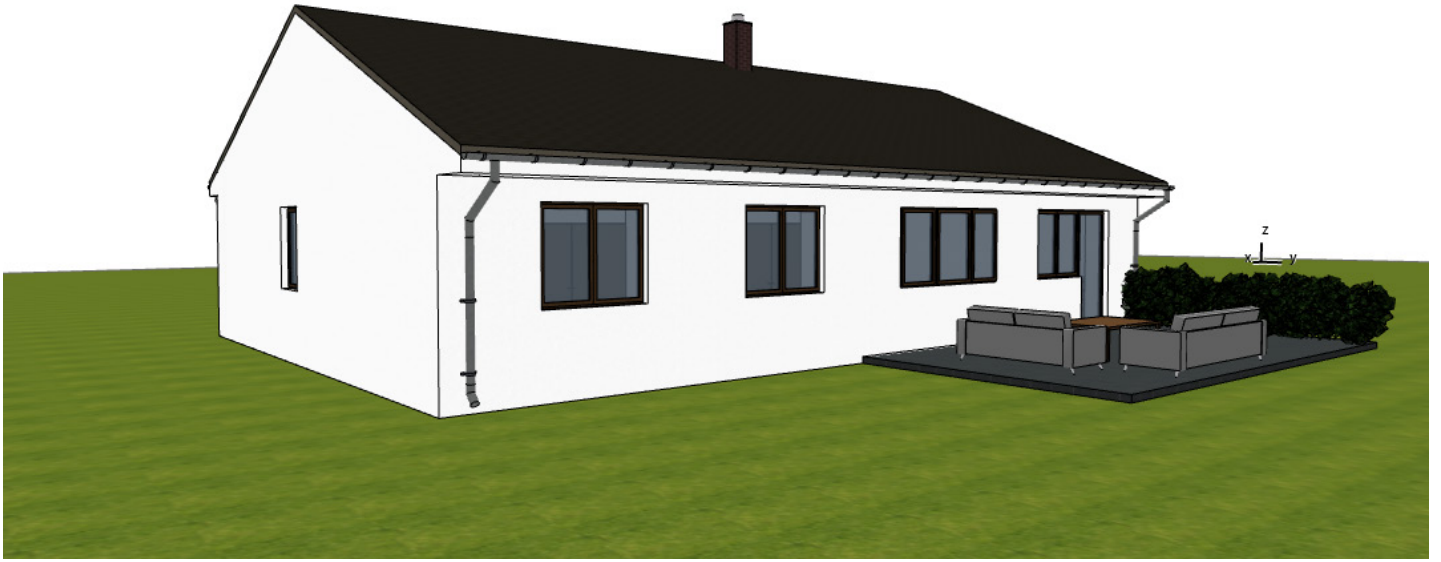

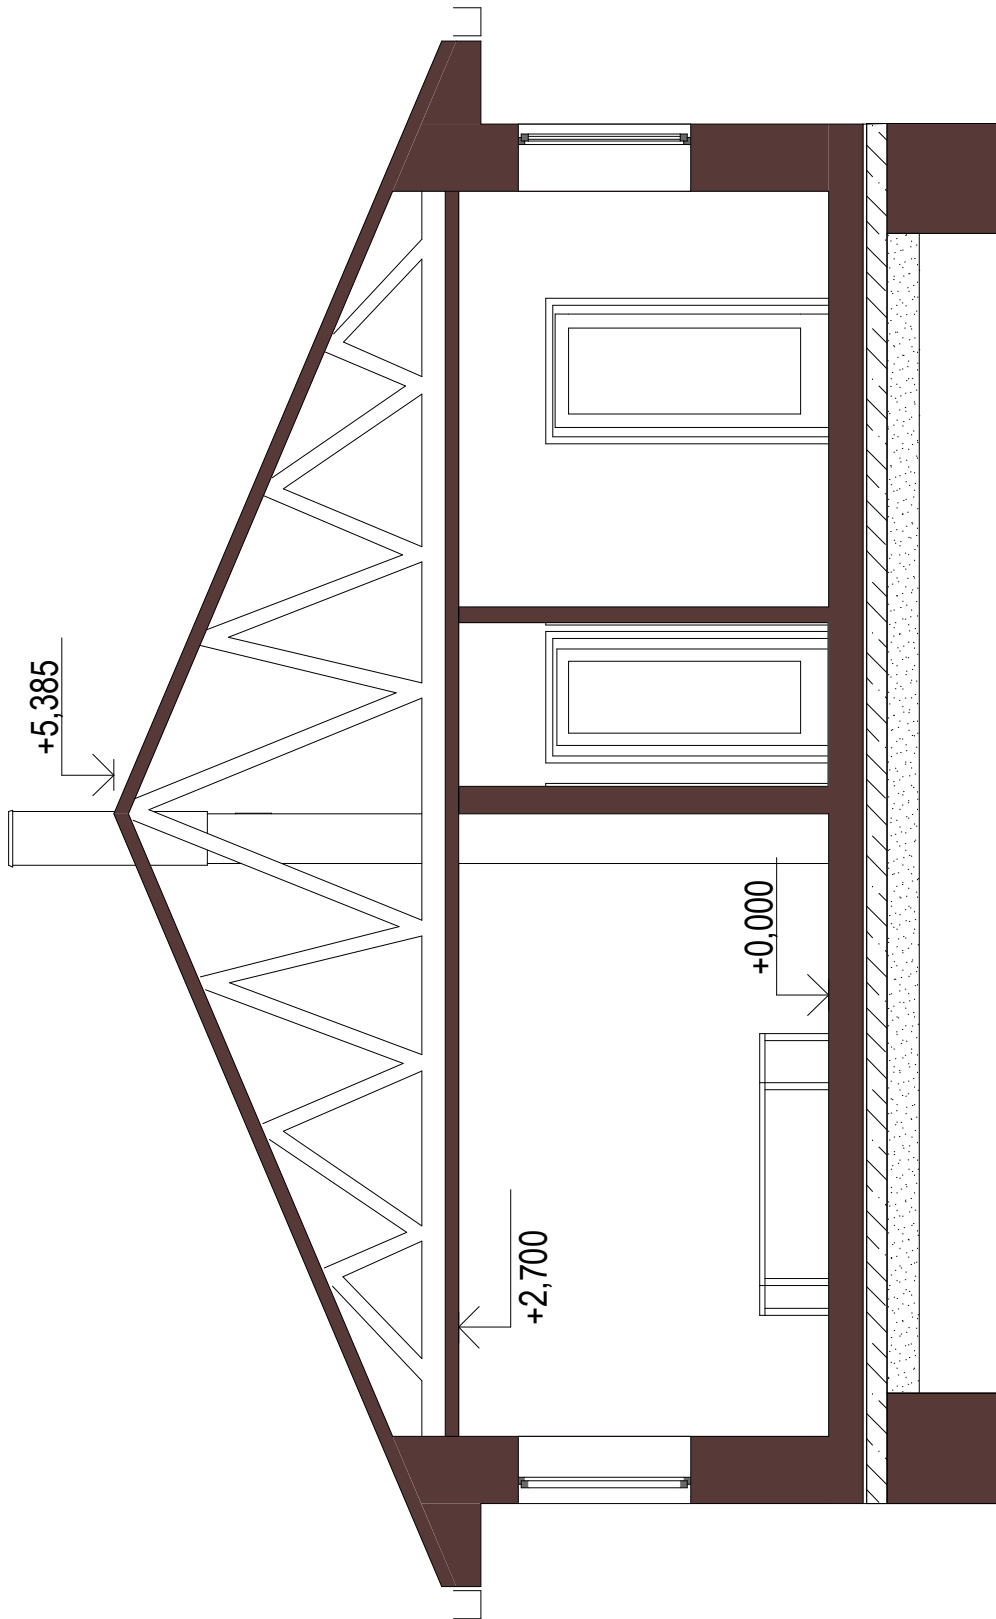




Bungalov Bene 117

www.smartstavby.cz

Tabulka místností 1.NP		
Č.	Název místnosti	Plocha (m2)
101	Zádveří	6,26
102	WC	1,83
103	Šatna	6,54
104	Koupelna	6,87
105	WC	1,79
106	Ložnice	11,81
107	Pokoj	11,63
108	Chodba	15,41
109	Technická místnost	11,44
110	Technická místnost	9,76
111	Kuchyň	15,31
112	Obývací pokoj	17,91
		116,57 m ²

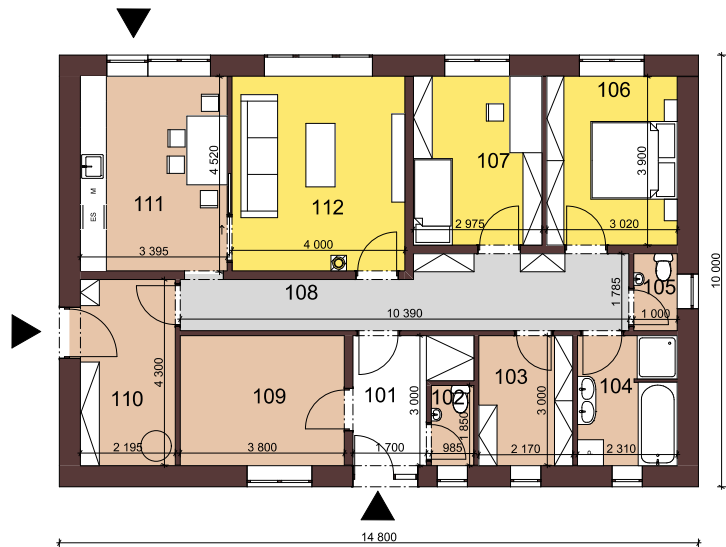

Místo pro vaše poznámky