

# Smart



VÝSTAVBA RODINNÝCH DOMŮ A BYTŮ

## DOMY Vrahovice

[www.smartstavby.cz](http://www.smartstavby.cz)

### BYT v rodinném domě



[info@smartstavby.cz](mailto:info@smartstavby.cz)




**Smart** 



**Smart** ■■■



**Smart** ■■■

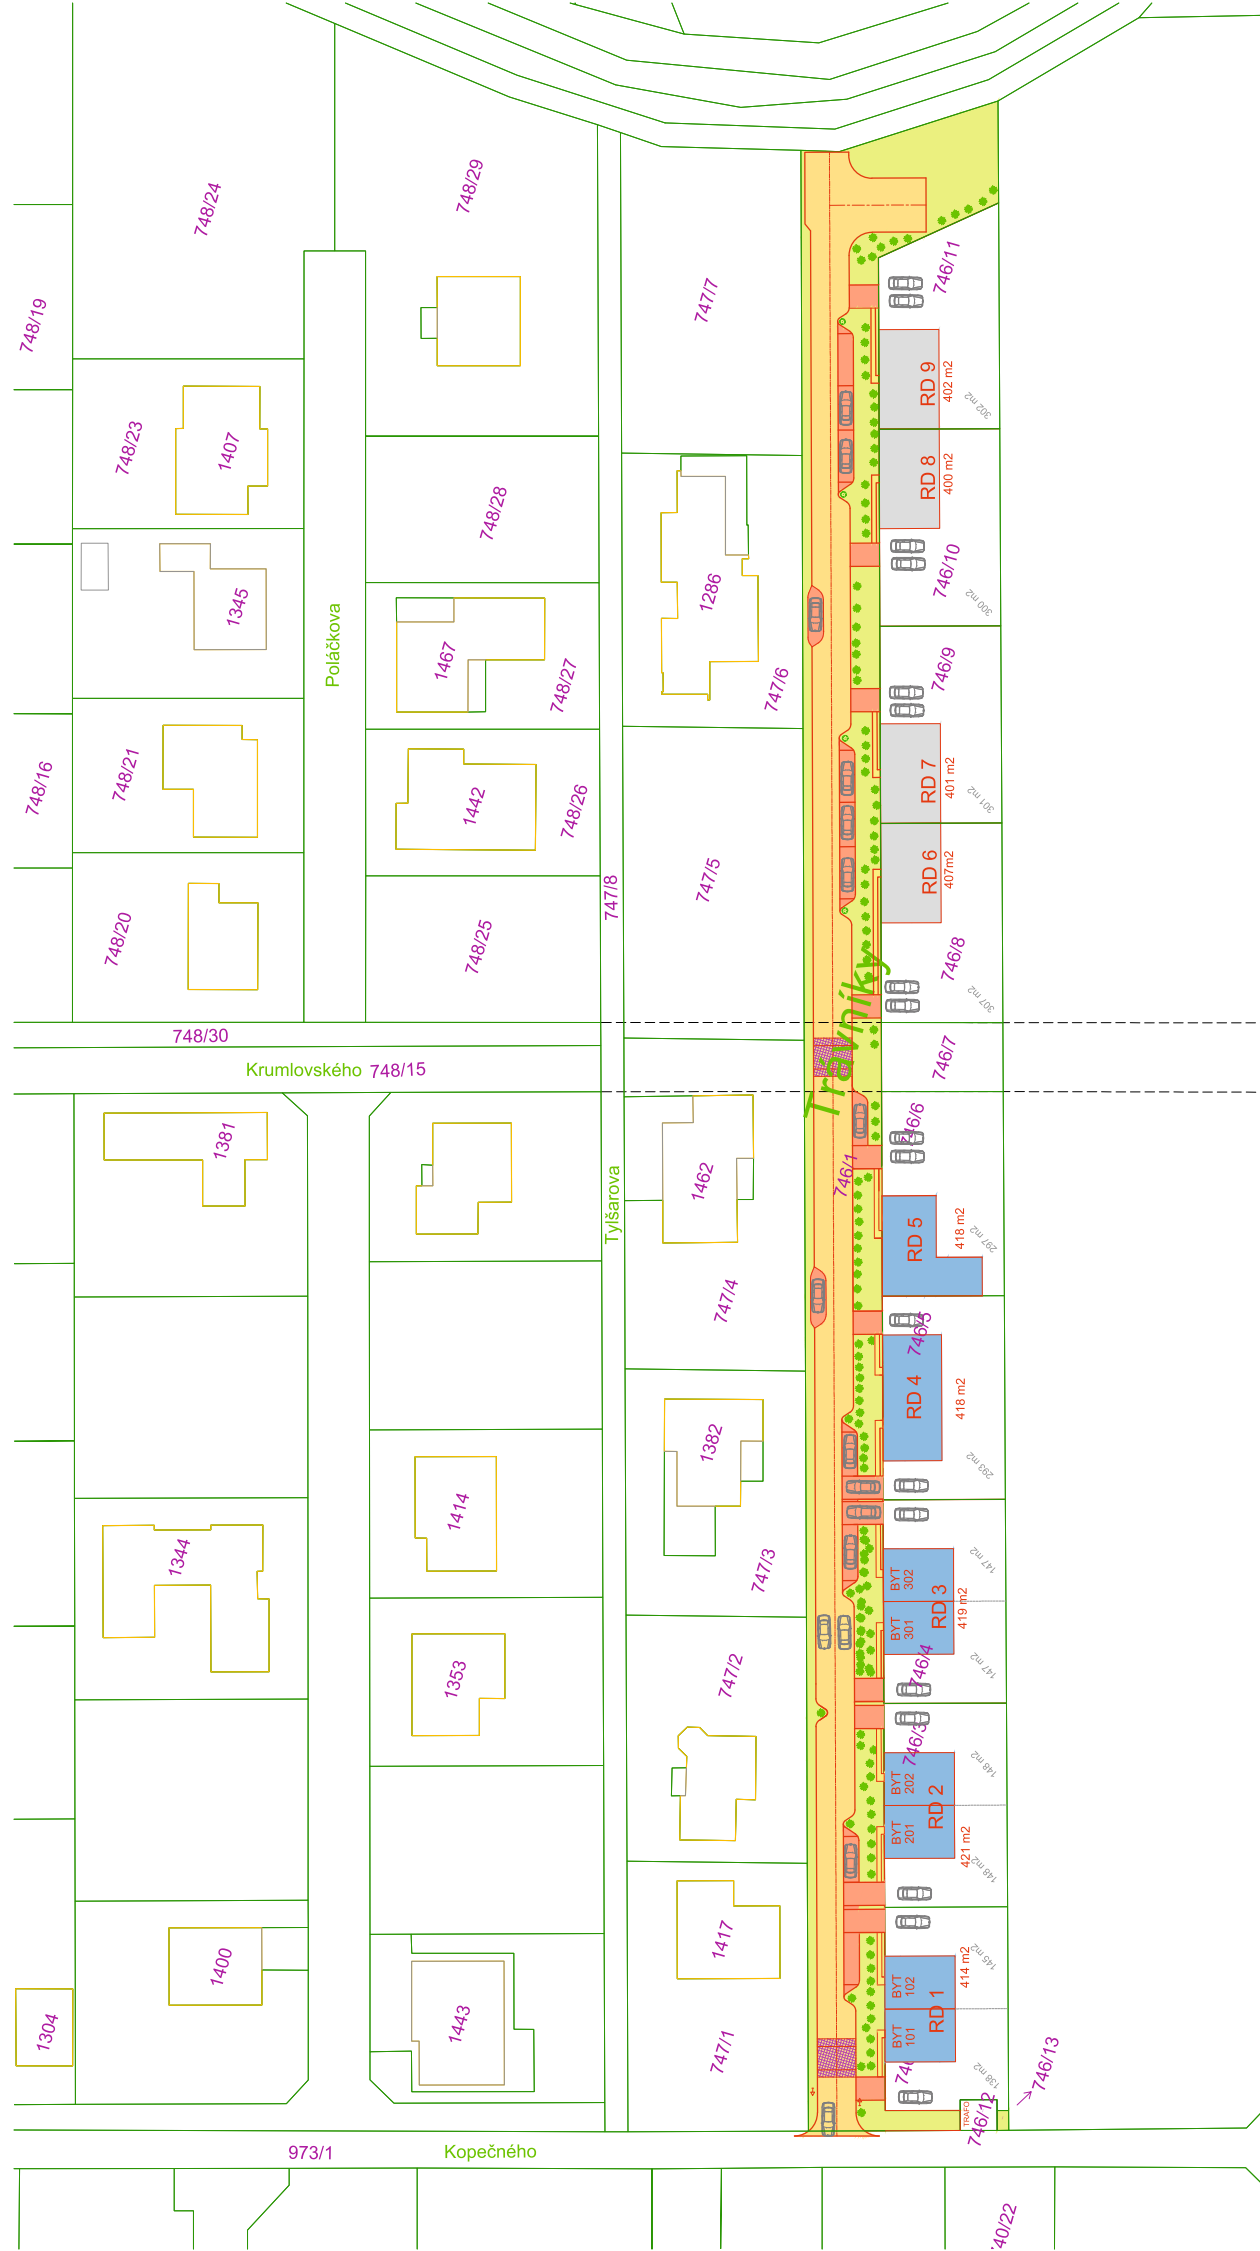

Podvinského

973/1

Kopečného

40/22


# PŮDORYS 1.NP



0506

13720

# PŮDORYS 2.NP

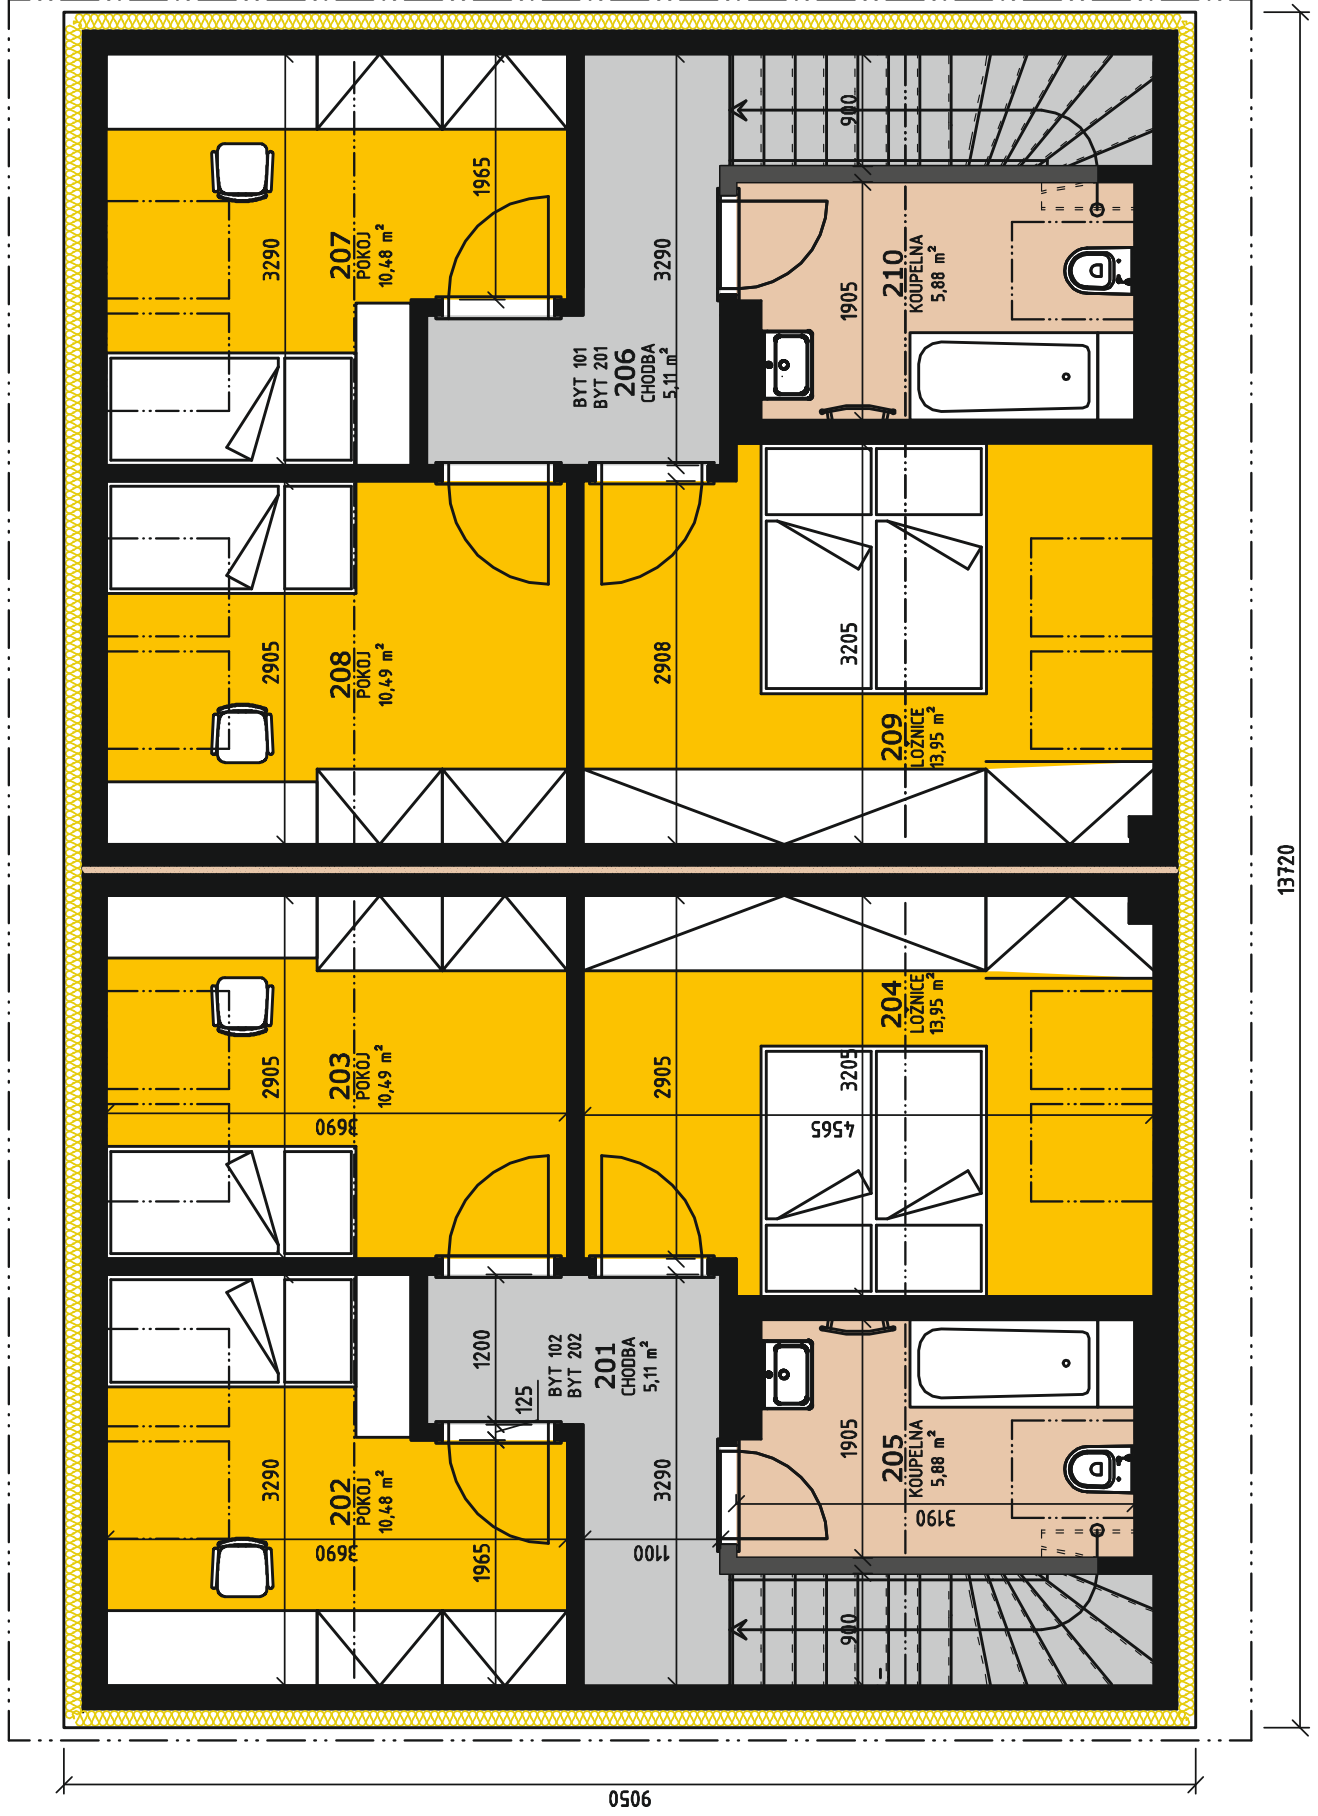


## Legenda místností byt č. 1

TABULKA MÍSTNOSTÍ 1.NP+2.NP		
Č.	NÁZEV MÍSTNOSTI	PLOCHA [m <sup>2</sup> ]
105	ZÁDVEŘÍ	8,96
106	KOUPELNA	5,85
107	OBÝVACÍ POKOJ + KK	30,60
108	TECH. MÍSTNOST	4,85
206	CHODBA	5,11
207	POKOJ	10,48
208	POKOJ	10,71
209	LOŽNICE	14,22
210	KOUPELNA	5,88
		96,66

## Legenda místností byt č. 2


TABULKA MÍSTNOSTÍ 1.NP+2.NP		
Č.	NÁZEV MÍSTNOSTI	PLOCHA [m <sup>2</sup> ]
101	ZÁDVEŘÍ	8,96
102	TECH. MÍSTNOST	4,85
103	KOUPELNA	5,85
104	OBÝVACÍ POKOJ + KK	30,60
201	CHODBA	5,11
202	POKOJ	10,48
203	POKOJ	10,71
204	LOŽNICE	14,22
205	KOUPELNA	5,88
		96,66



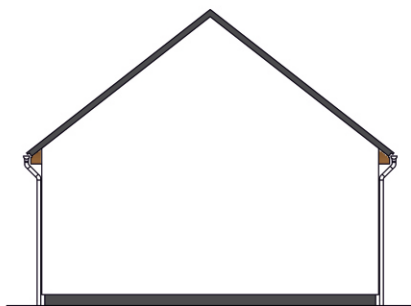


POHLED VÝCHODNÍ (BOČNÍ)

M 1:100

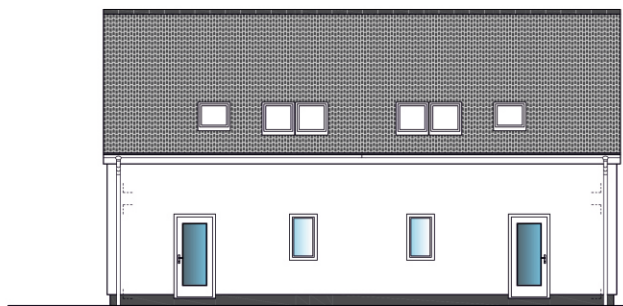


POHLED SEVERNÍ (ULIČNÍ)

M 1:100

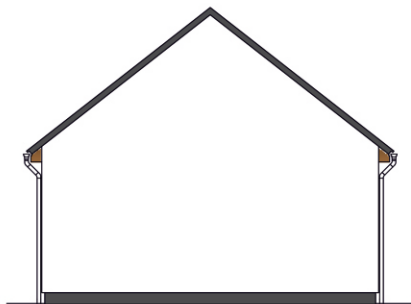

POHLED ZÁPADNÍ (BOČNÍ)

M 1:100

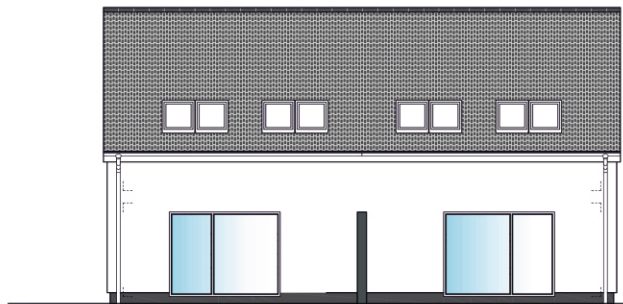


POHLED JIŽNÍ (ZE ZAHRADY)

M 1:100

# STUDIE

STUDIE NOVOSTAVBY RD VRAHOVICE  
POHLEDY  
SMART STAVBY s.r.o.

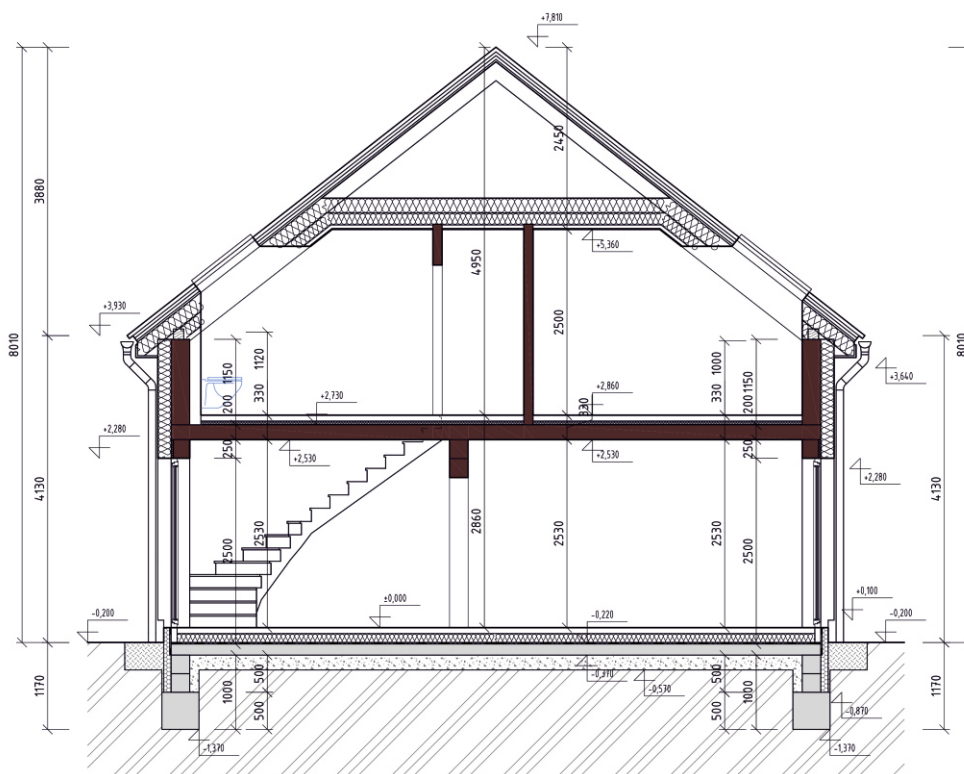

# STUDIE

STUDIE NOVOSTAVBY RD VRAHOVICE  
ŘEZ A-A'  
SMART STAVBY s.r.o.