


BUNGALOV 4+KK



DISPOZICE 4+KK


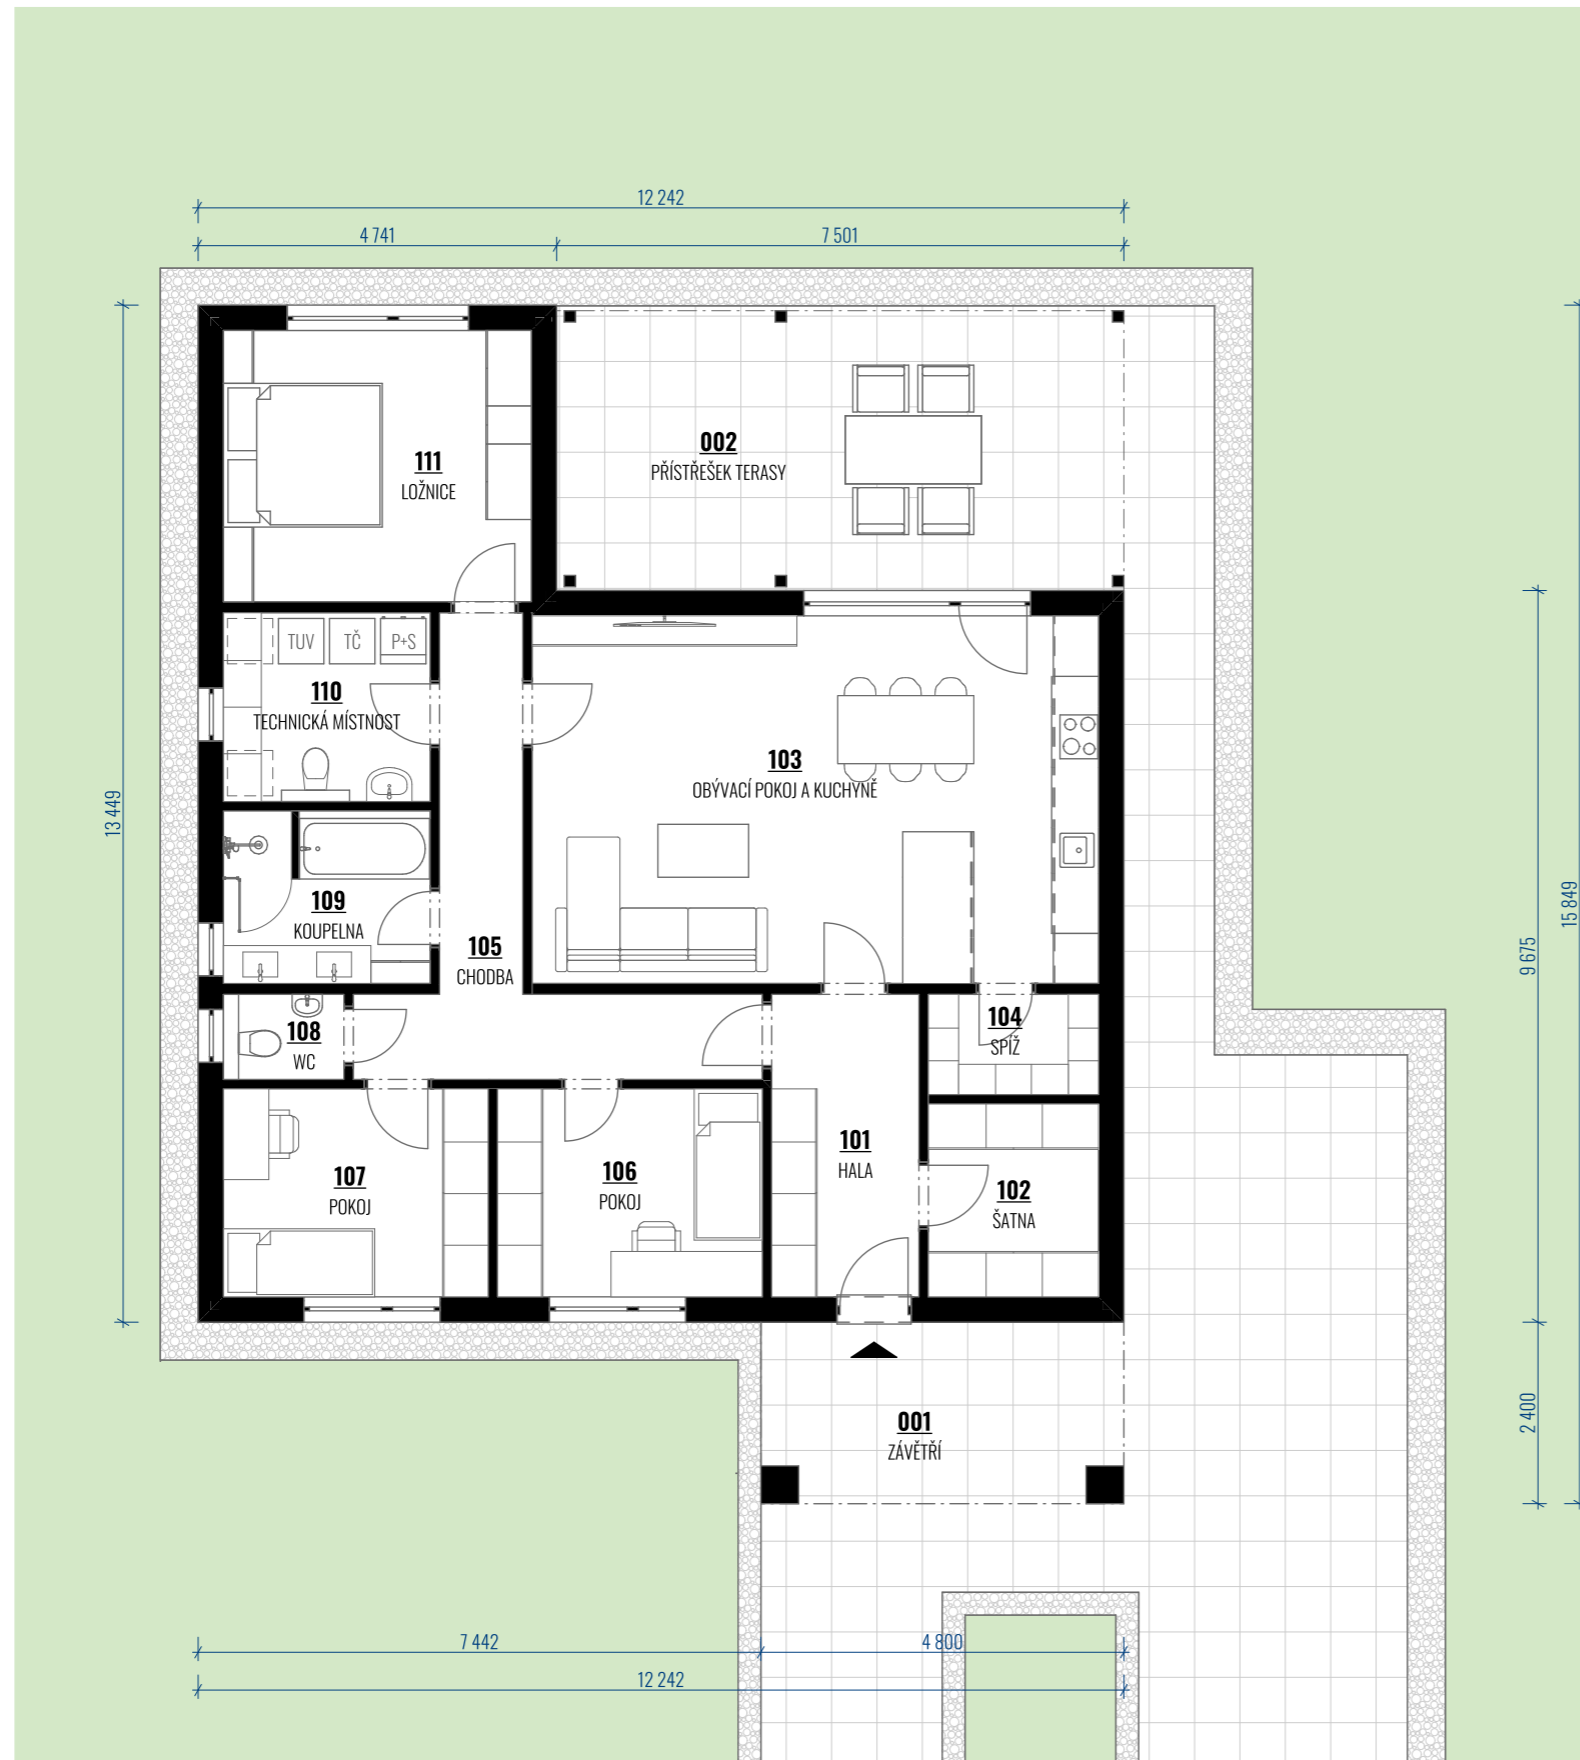






LEGENDA MÍSTNOSTÍ 4+KK

OZN.	NÁZEV MÍSTNOSTI	PLOCHA [m2]
101	HALA	7,77
102	ŠATNA	5,74
103	OBÝVACÍ POKOJ A KUCHYNĚ	36,36
104	SPÍŽ	2,99
105	CHODBA	11,63
106	POKOJ	9,57
107	POKOJ	9,57
108	WC	1,79
109	KOUPELNA	6,22
110	TECHNICKÁ MÍSTNOST	6,82
111	LOŽNICE	14,56
UŽITNÁ PLOCHA PODLAŽÍ CELEKEM		113,01 m ²
ZASTAVĚNÁ PLOCHA DOMU BEZ PŘÍSTŘEŠKŮ		136,33 m ²

LEGENDA EXTERIÉROVÝCH PLOCH

OZN.	NÁZEV MÍSTNOSTI	PLOCHA [m2]
001	ZÁVĚTRÍ	11,52
002	PŘÍSTŘEŠEK TERASY	28,31
ZASTAVĚNÁ PLOCHA CELÉHO OBJEKTU		176,16 m ²

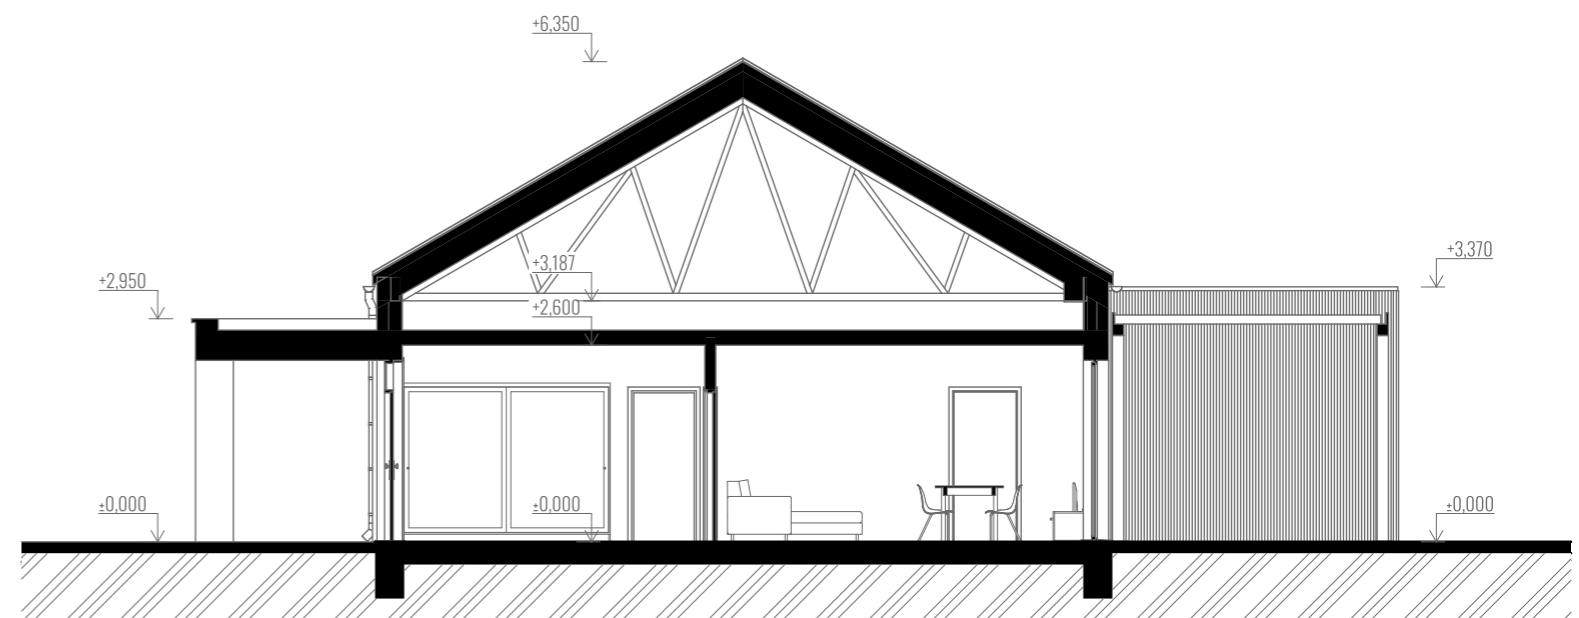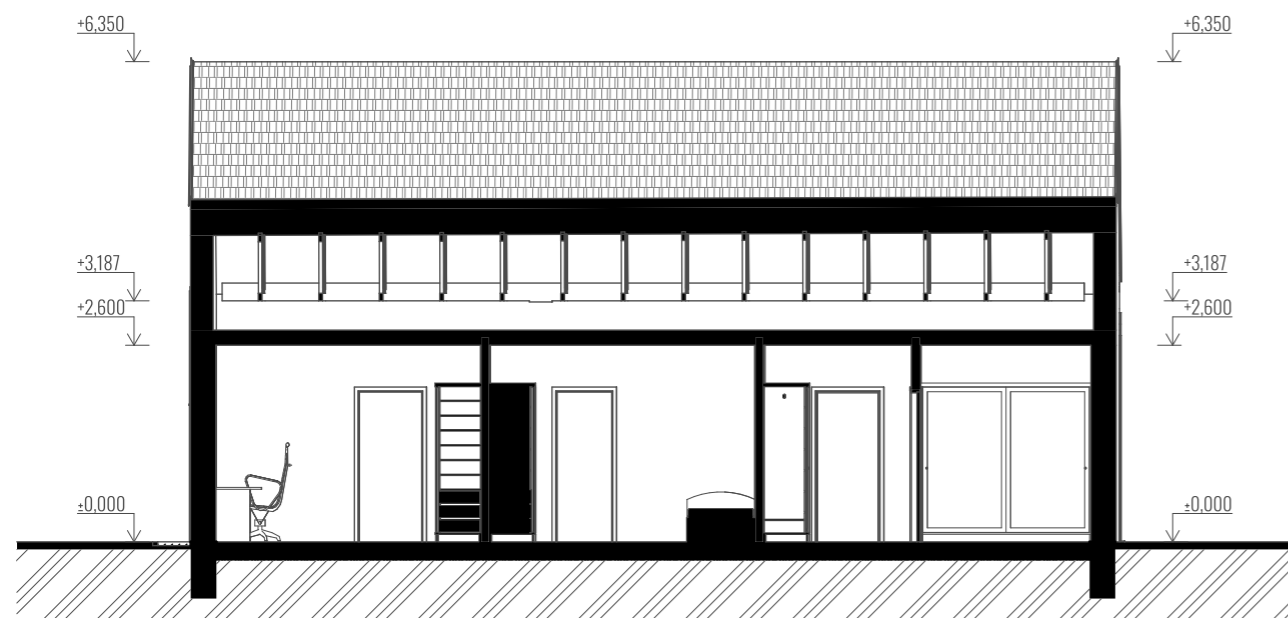

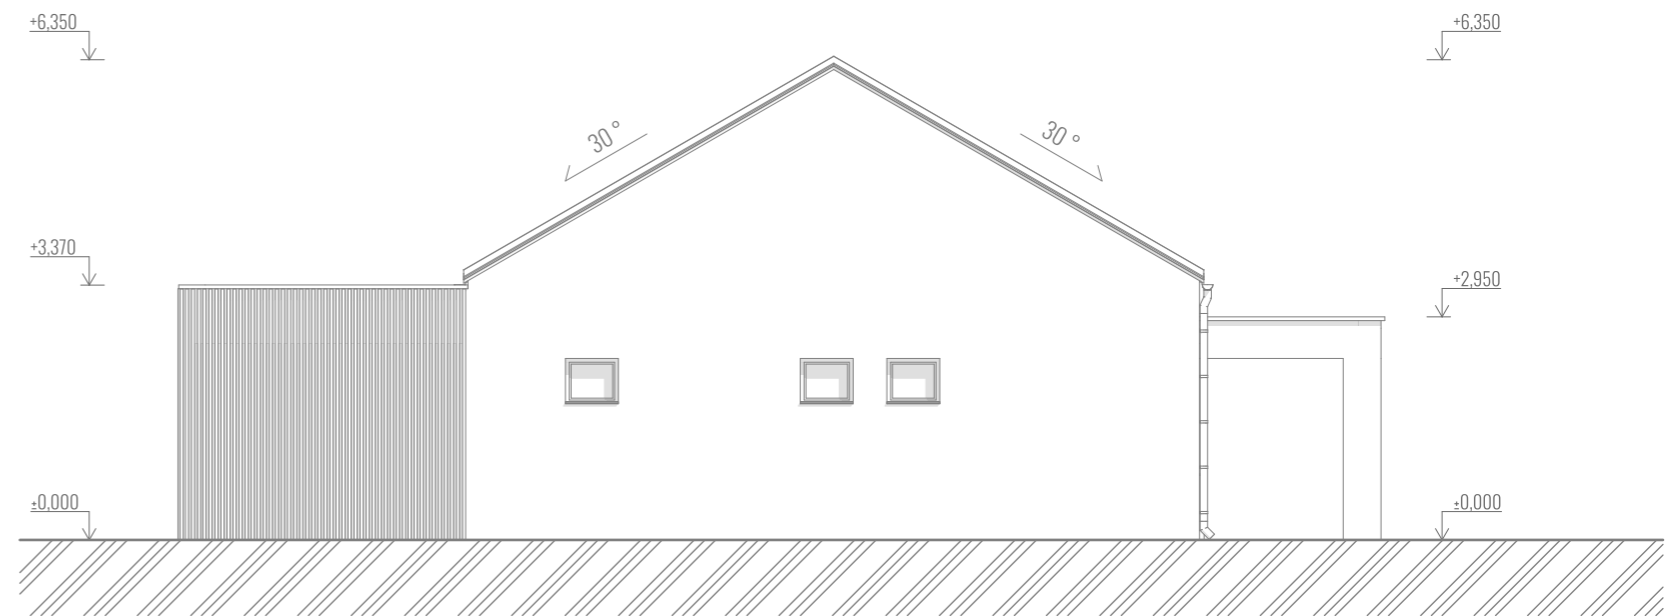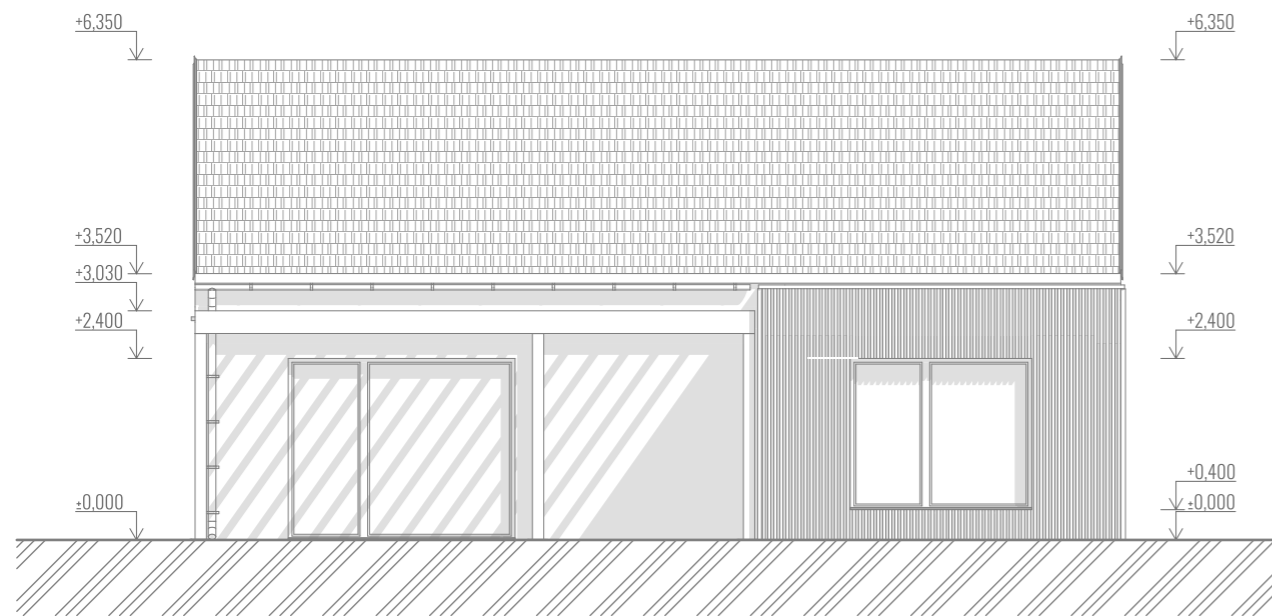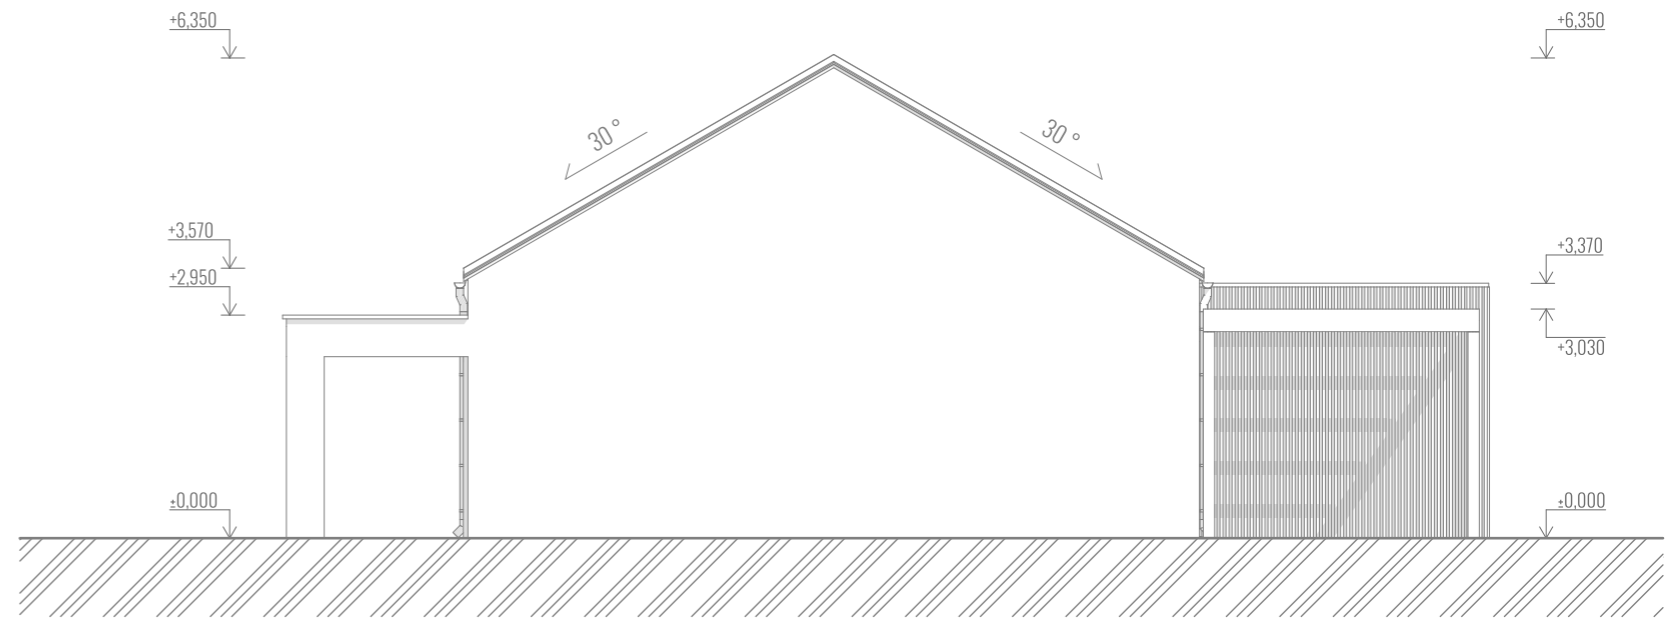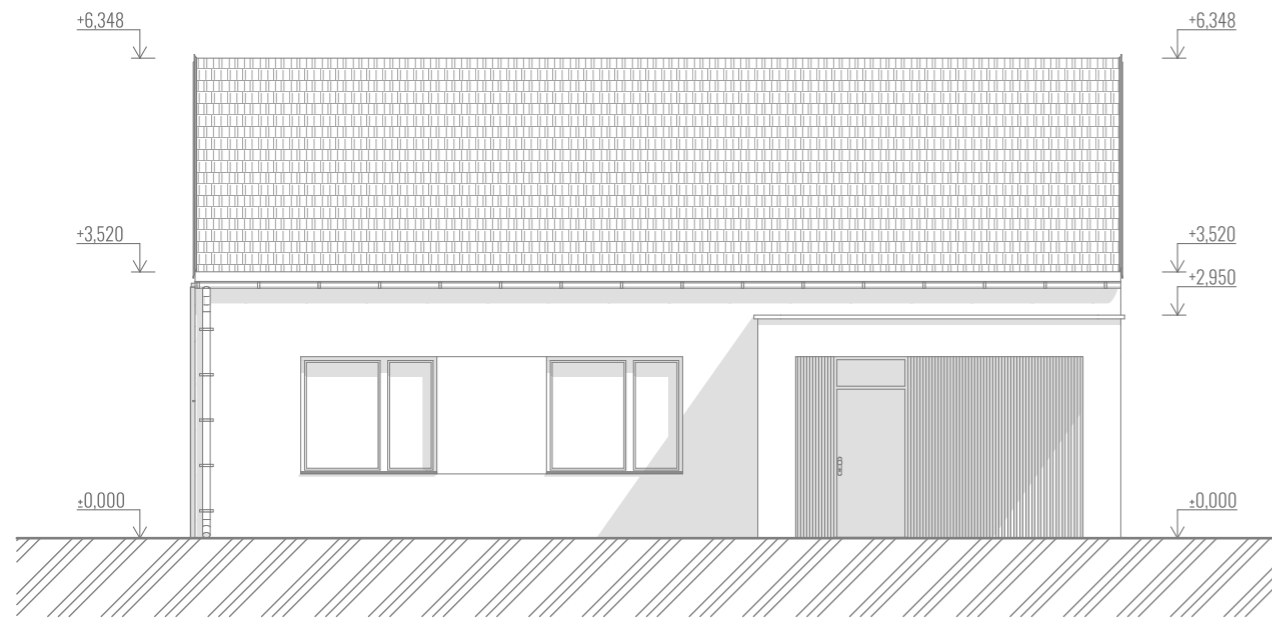



BUNGALOV | 4+KK | VIZUALIZACE



BUNGALOV | 4+KK | VIZUALIZACE