



# PATROVÝ DŮM 5+KK S GARÁŽÍ

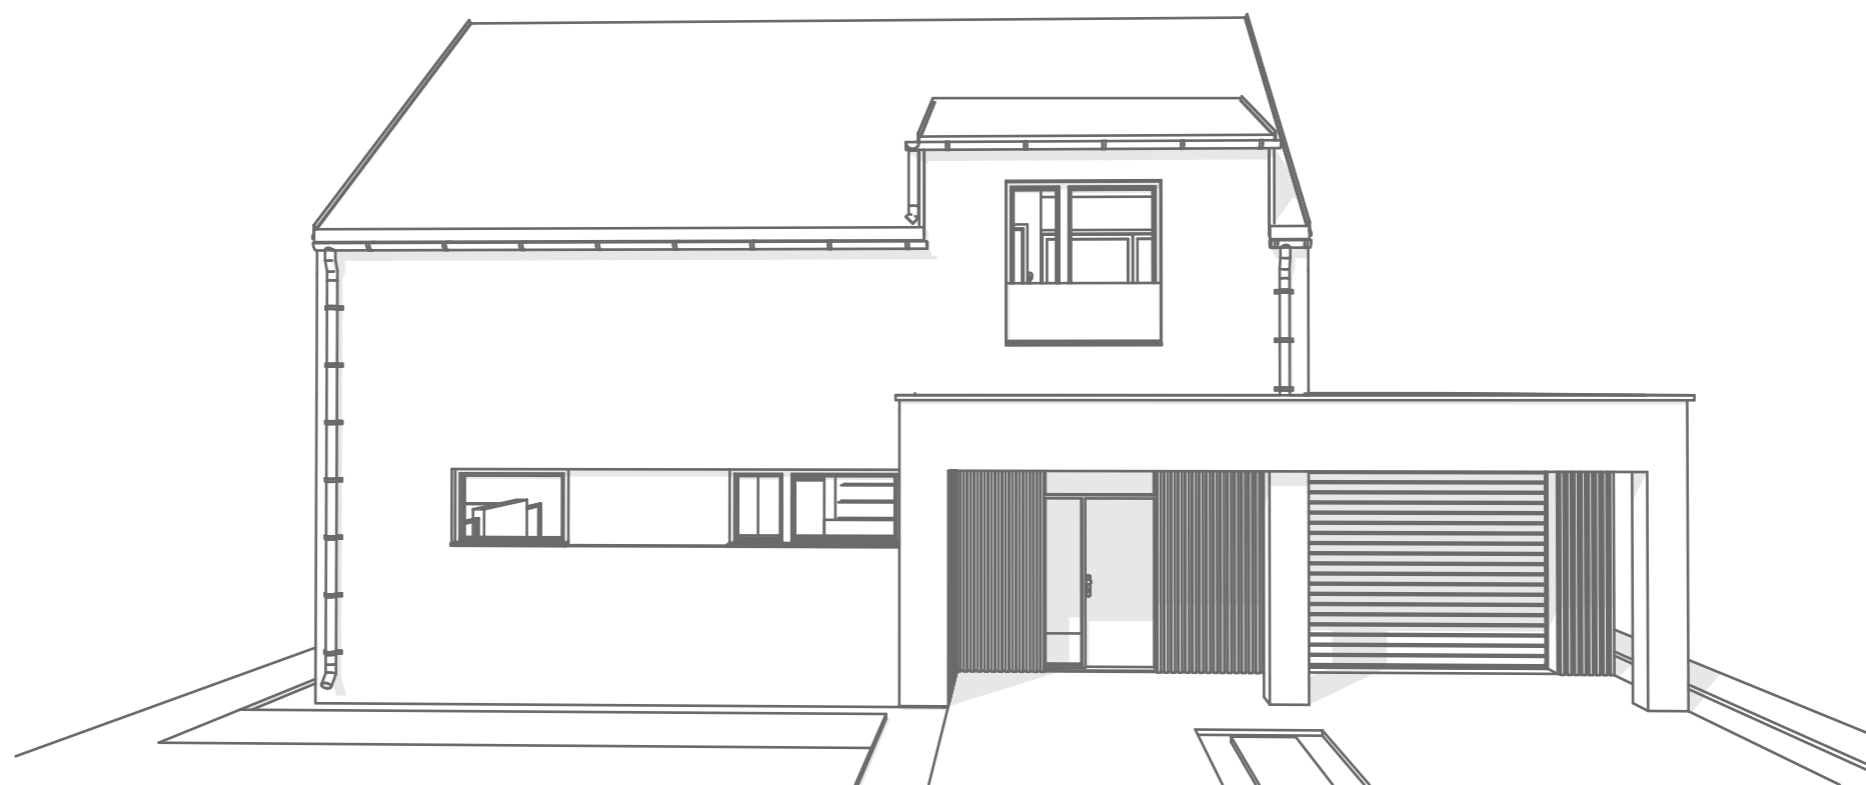

## DISPOZICE 1. NP

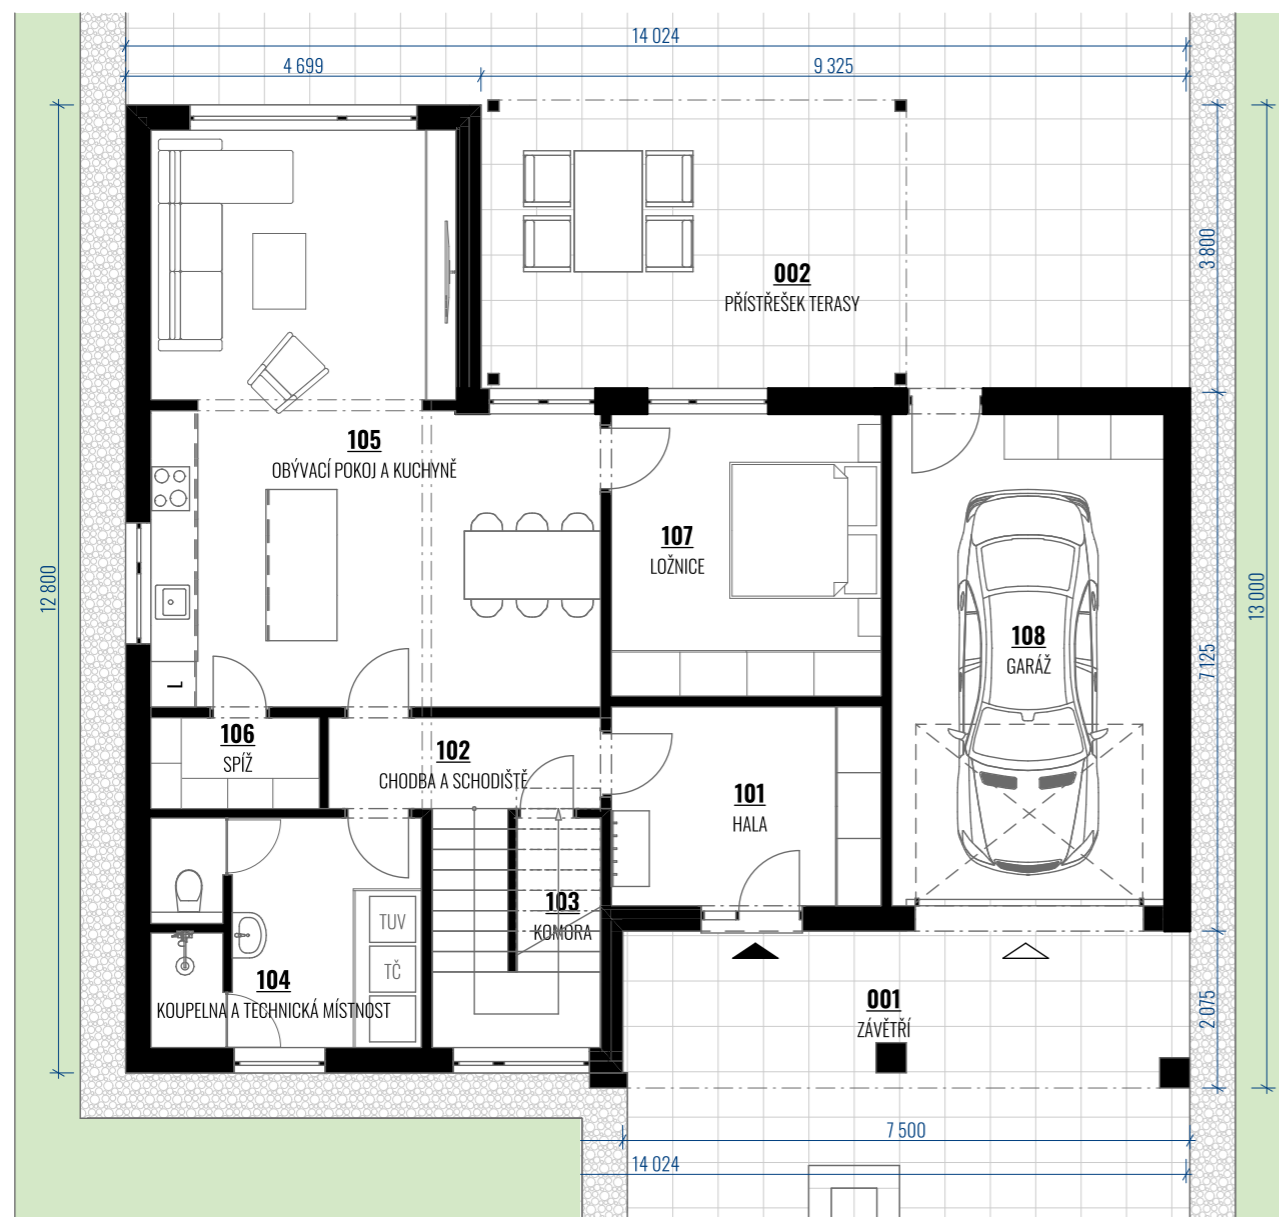

### LEGENDA MÍSTNOSTÍ 1. NP S GARÁŽÍ

OZN.	NÁZEV MÍSTNOSTI	PLOCHA [m2]
101	HALA	9,37
102	CHODBA A SCHODIŠTĚ	11,27
103	KOMORA	2,24
104	KOUPELNA A TECHNICKÁ MÍSTNOST	10,85
105	OBÝVACÍ POKOJ A KUCHYNĚ	37,99
106	SPÍŽ	2,67
107	LOŽNICE	13,29
108	GARÁŽ	23,45
UŽITNÁ PLOCHA INTERIÉRU PODLAŽÍ		111,13 m <sup>2</sup>

### LEGENDA EXTERIÉROVÝCH PLOCH


OZN.	NÁZEV MÍSTNOSTI	PLOCHA [m2]
001	ZÁVĚTRÍ	15,40
002	PŘÍSTŘEŠEK TERASY	21,45
ZASTAVĚNÁ PLOCHA PODLAŽÍ		166,66 m <sup>2</sup>




## DISPOZICE 2. NP



### LEGENDA MÍSTNOSTÍ 2. NP

OZN.	NÁZEV MÍSTNOSTI	PLOCHA [m2]
201	CHODBA	6,66
202	LOŽNICE	13,85
203	ŠATNA	8,66
204	POKOJ	13,81
205	POKOJ	13,97
206	KOUPELNA	10,85
207	WC	1,77
UŽITNÁ PLOCHA PODLAŽÍ		69,57 m <sup>2</sup>
ZASTAVĚNÁ PLOCHA PODLAŽÍ		93,43 m <sup>2</sup>
UŽITNÁ PLOCHA INTERIÉRU DOMU CELKEM		180,7 m <sup>2</sup>

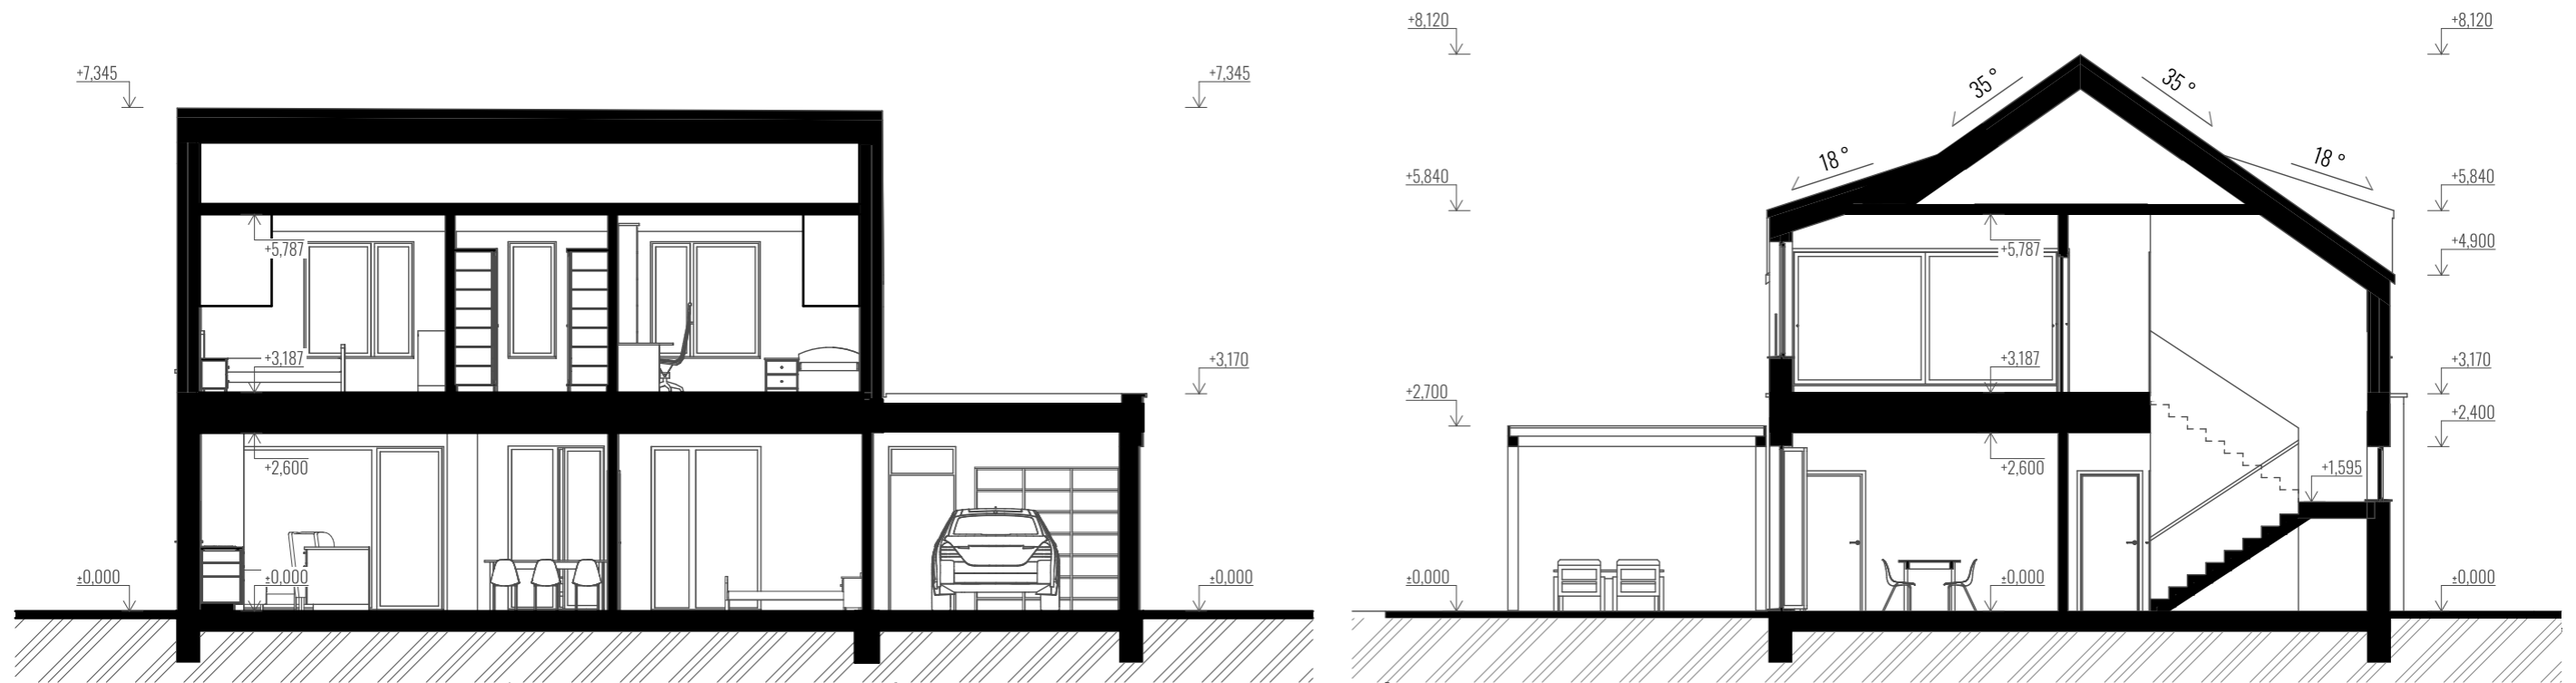

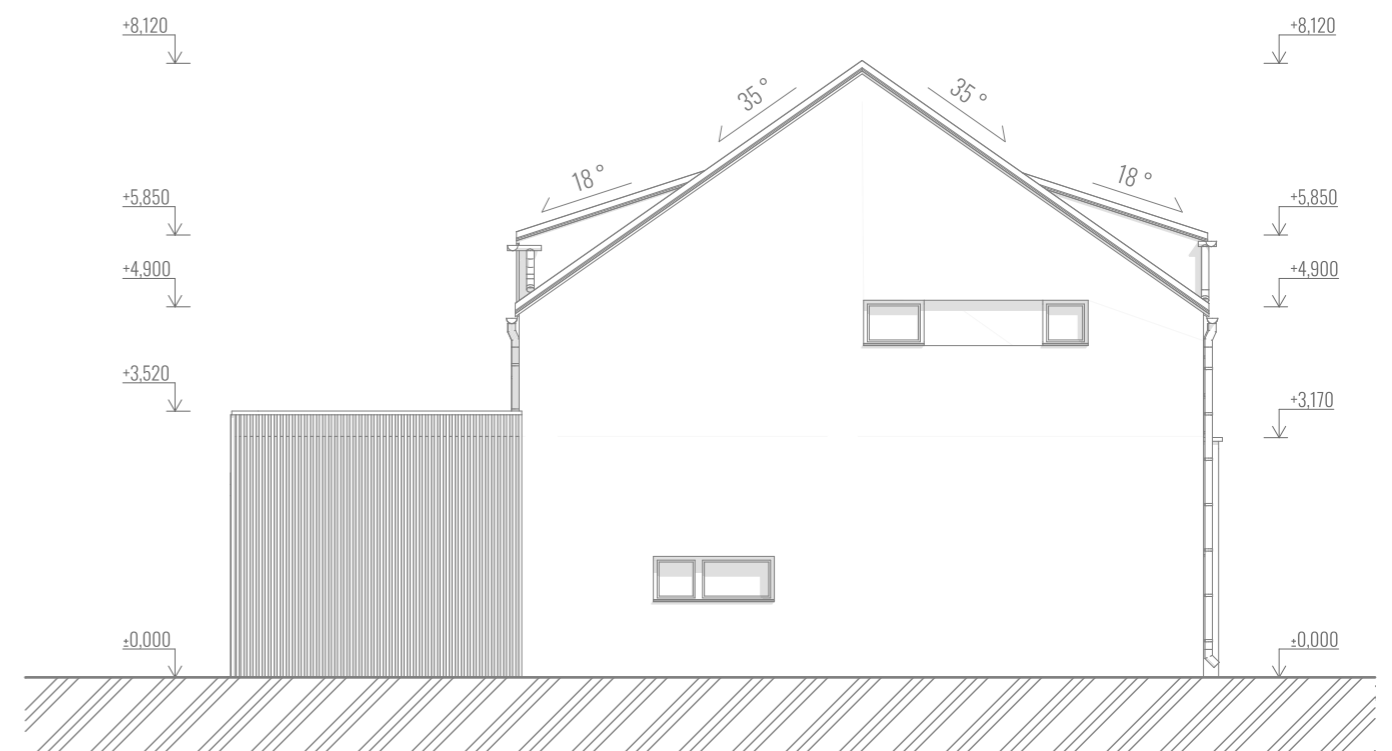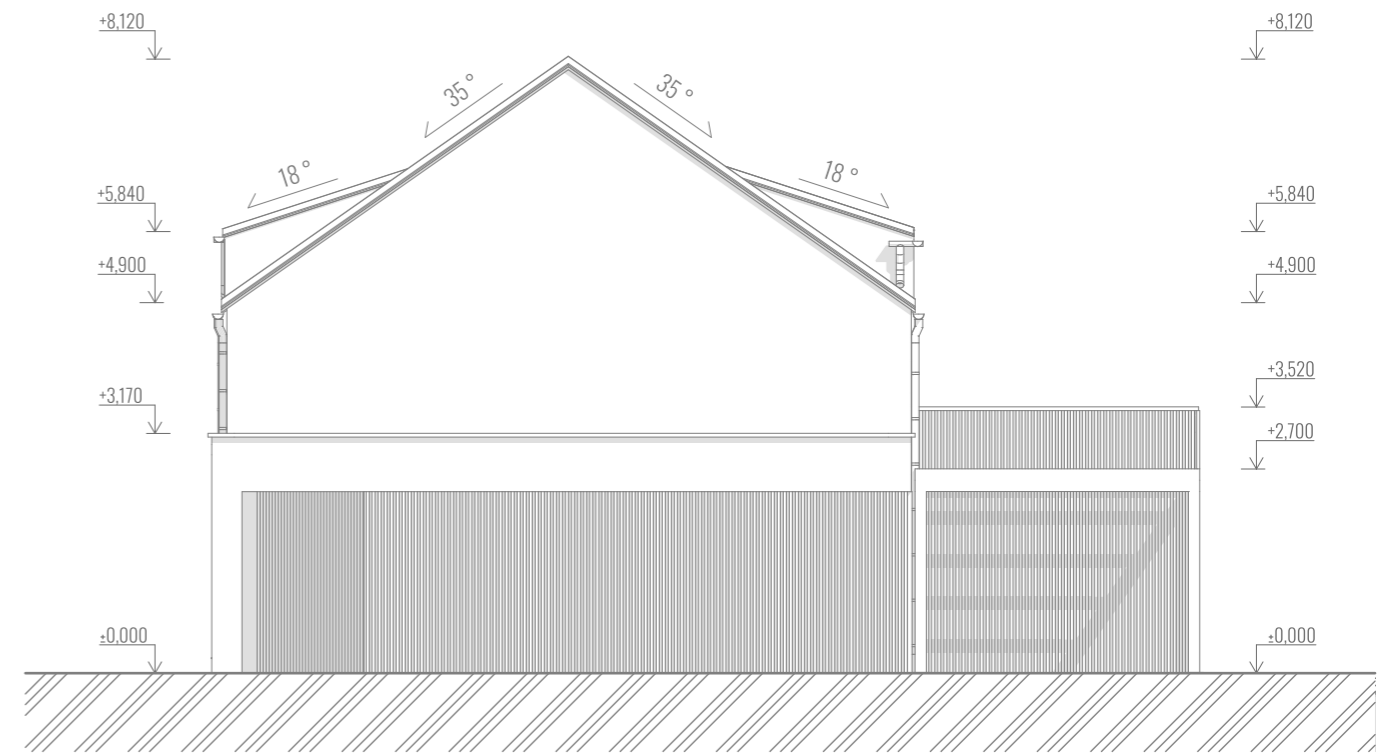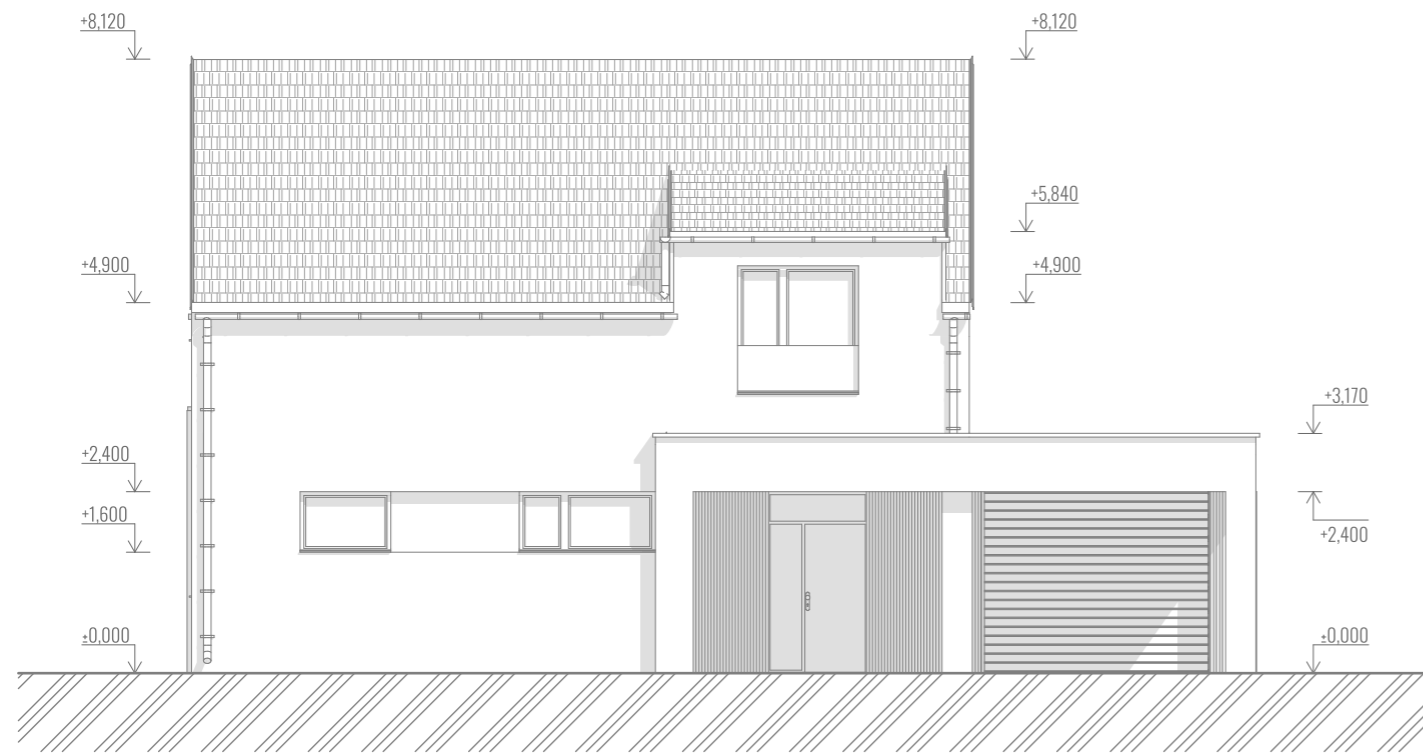



## PATROVÝ DŮM | 5+KK S GARÁŽÍ | VIZUALIZACE



## PATROVÝ DŮM | 5+KK S GARÁŽÍ | VIZUALIZACE